ATELIER DEK

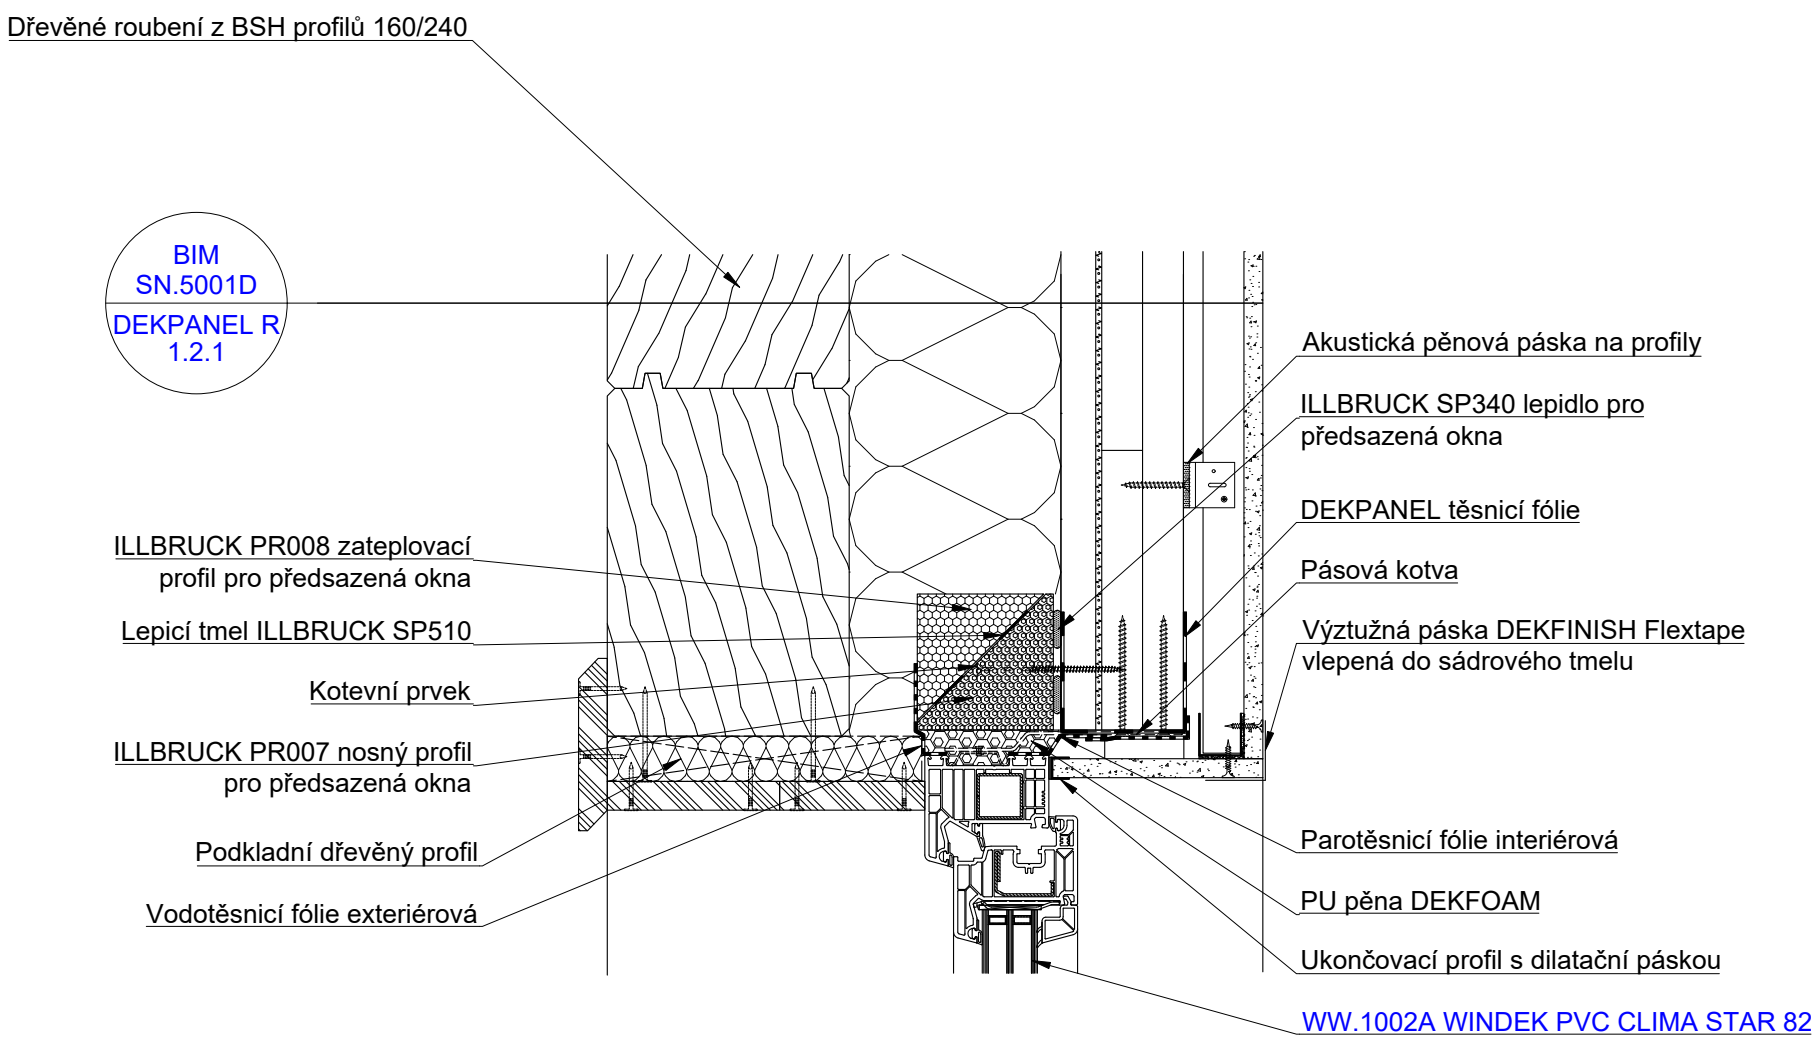

STĚNA, PŘEDSTĚNA, DEKPANEL, OKNO, NADPRAŽÍ