


EXT.

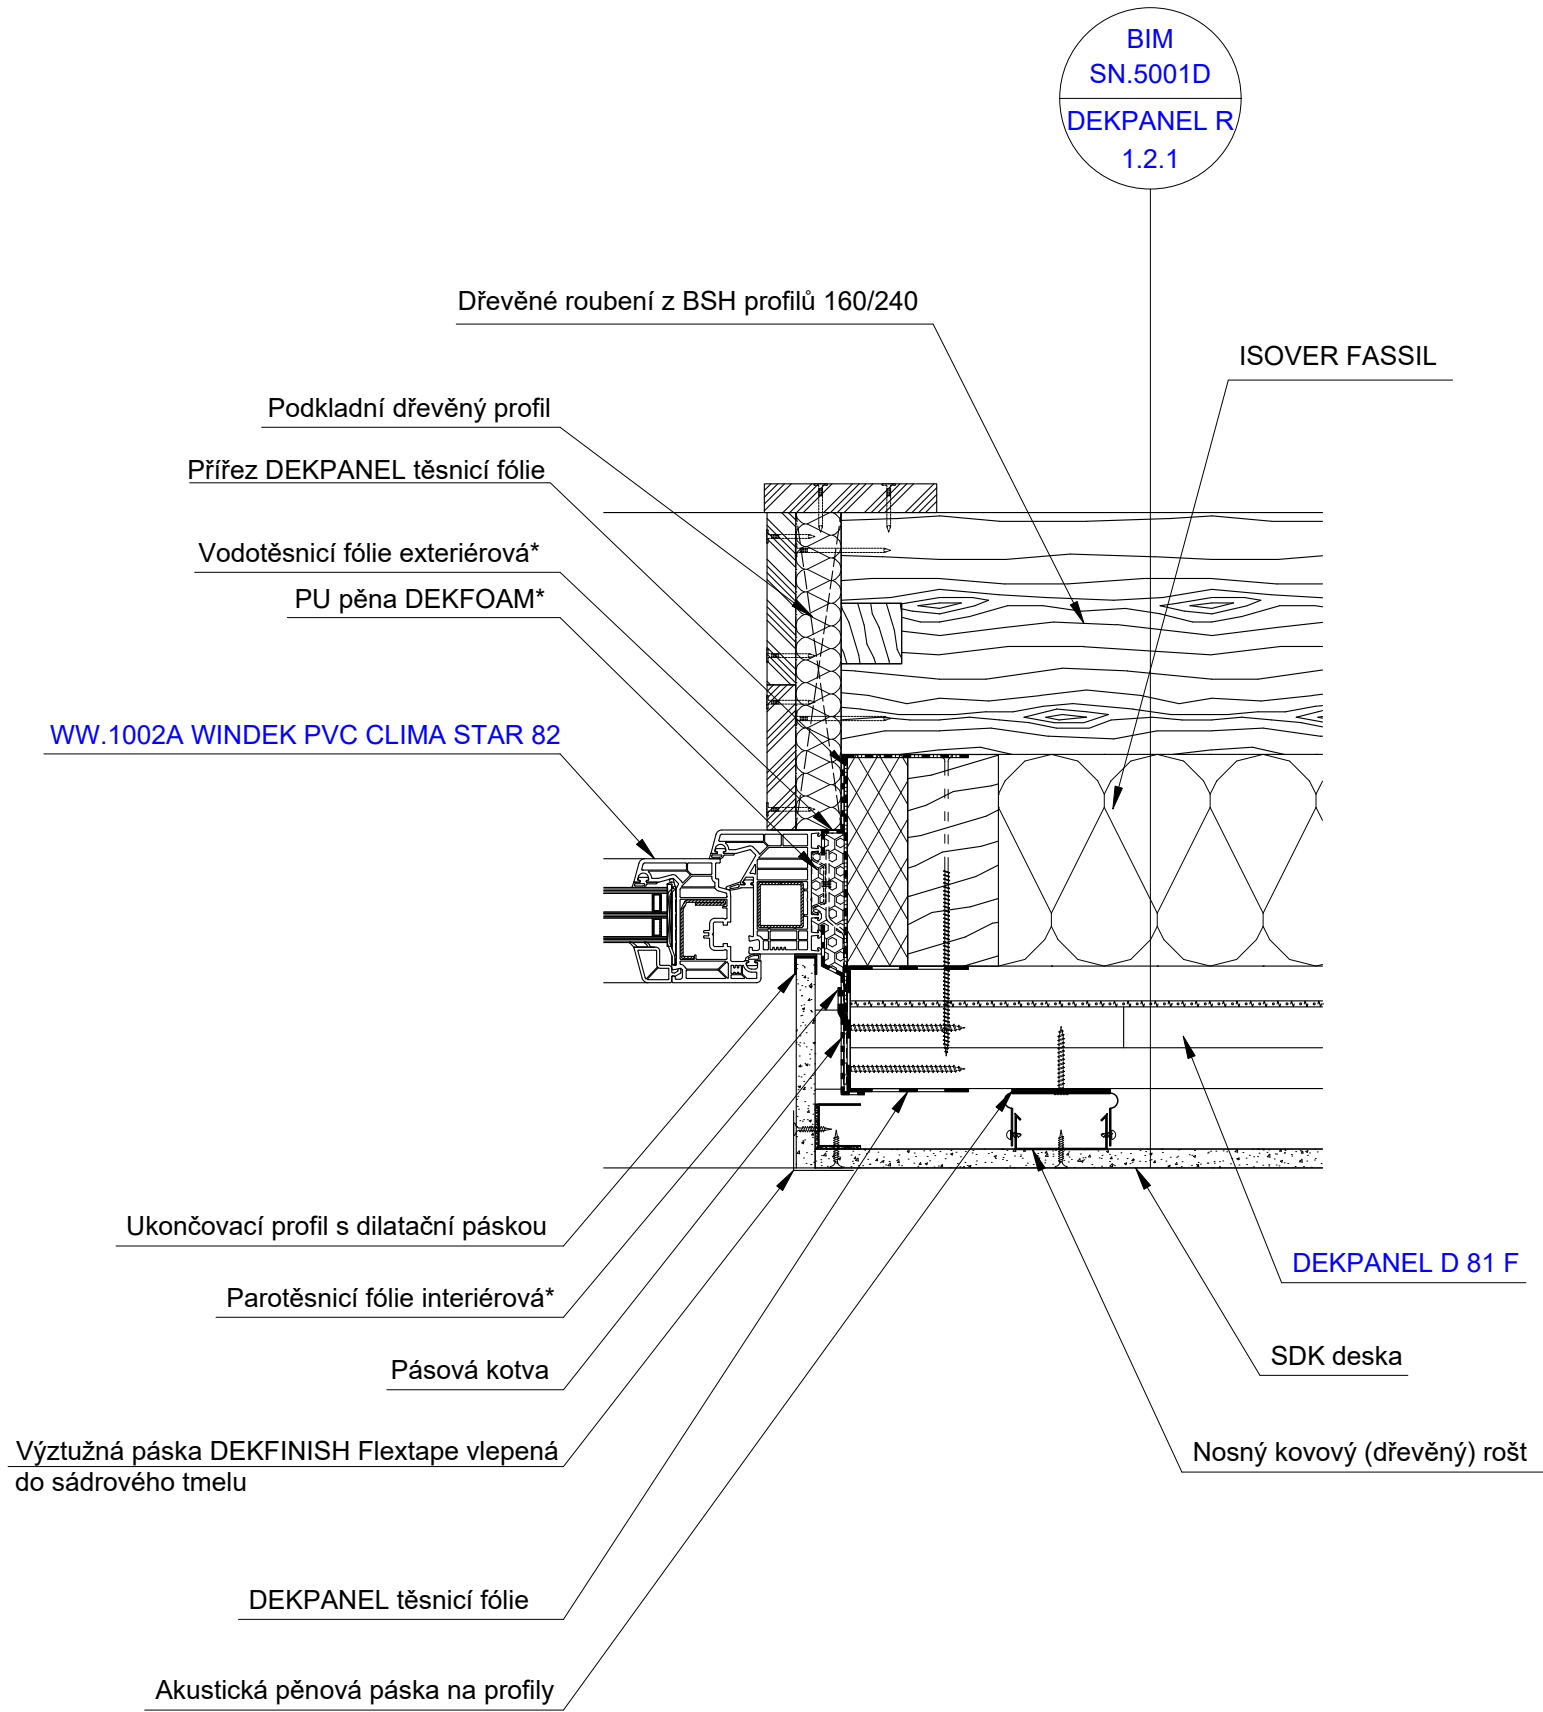

INT.

Kotvení přes XPS.

* Alternativně lze těsnění přípojovací spáry řešit páskou ILLBRUCK illmod TRIO 1050.

STĚNA, PŘEDSTĚNA, DEKPANEL, OKNO, OSTĚNÍ