


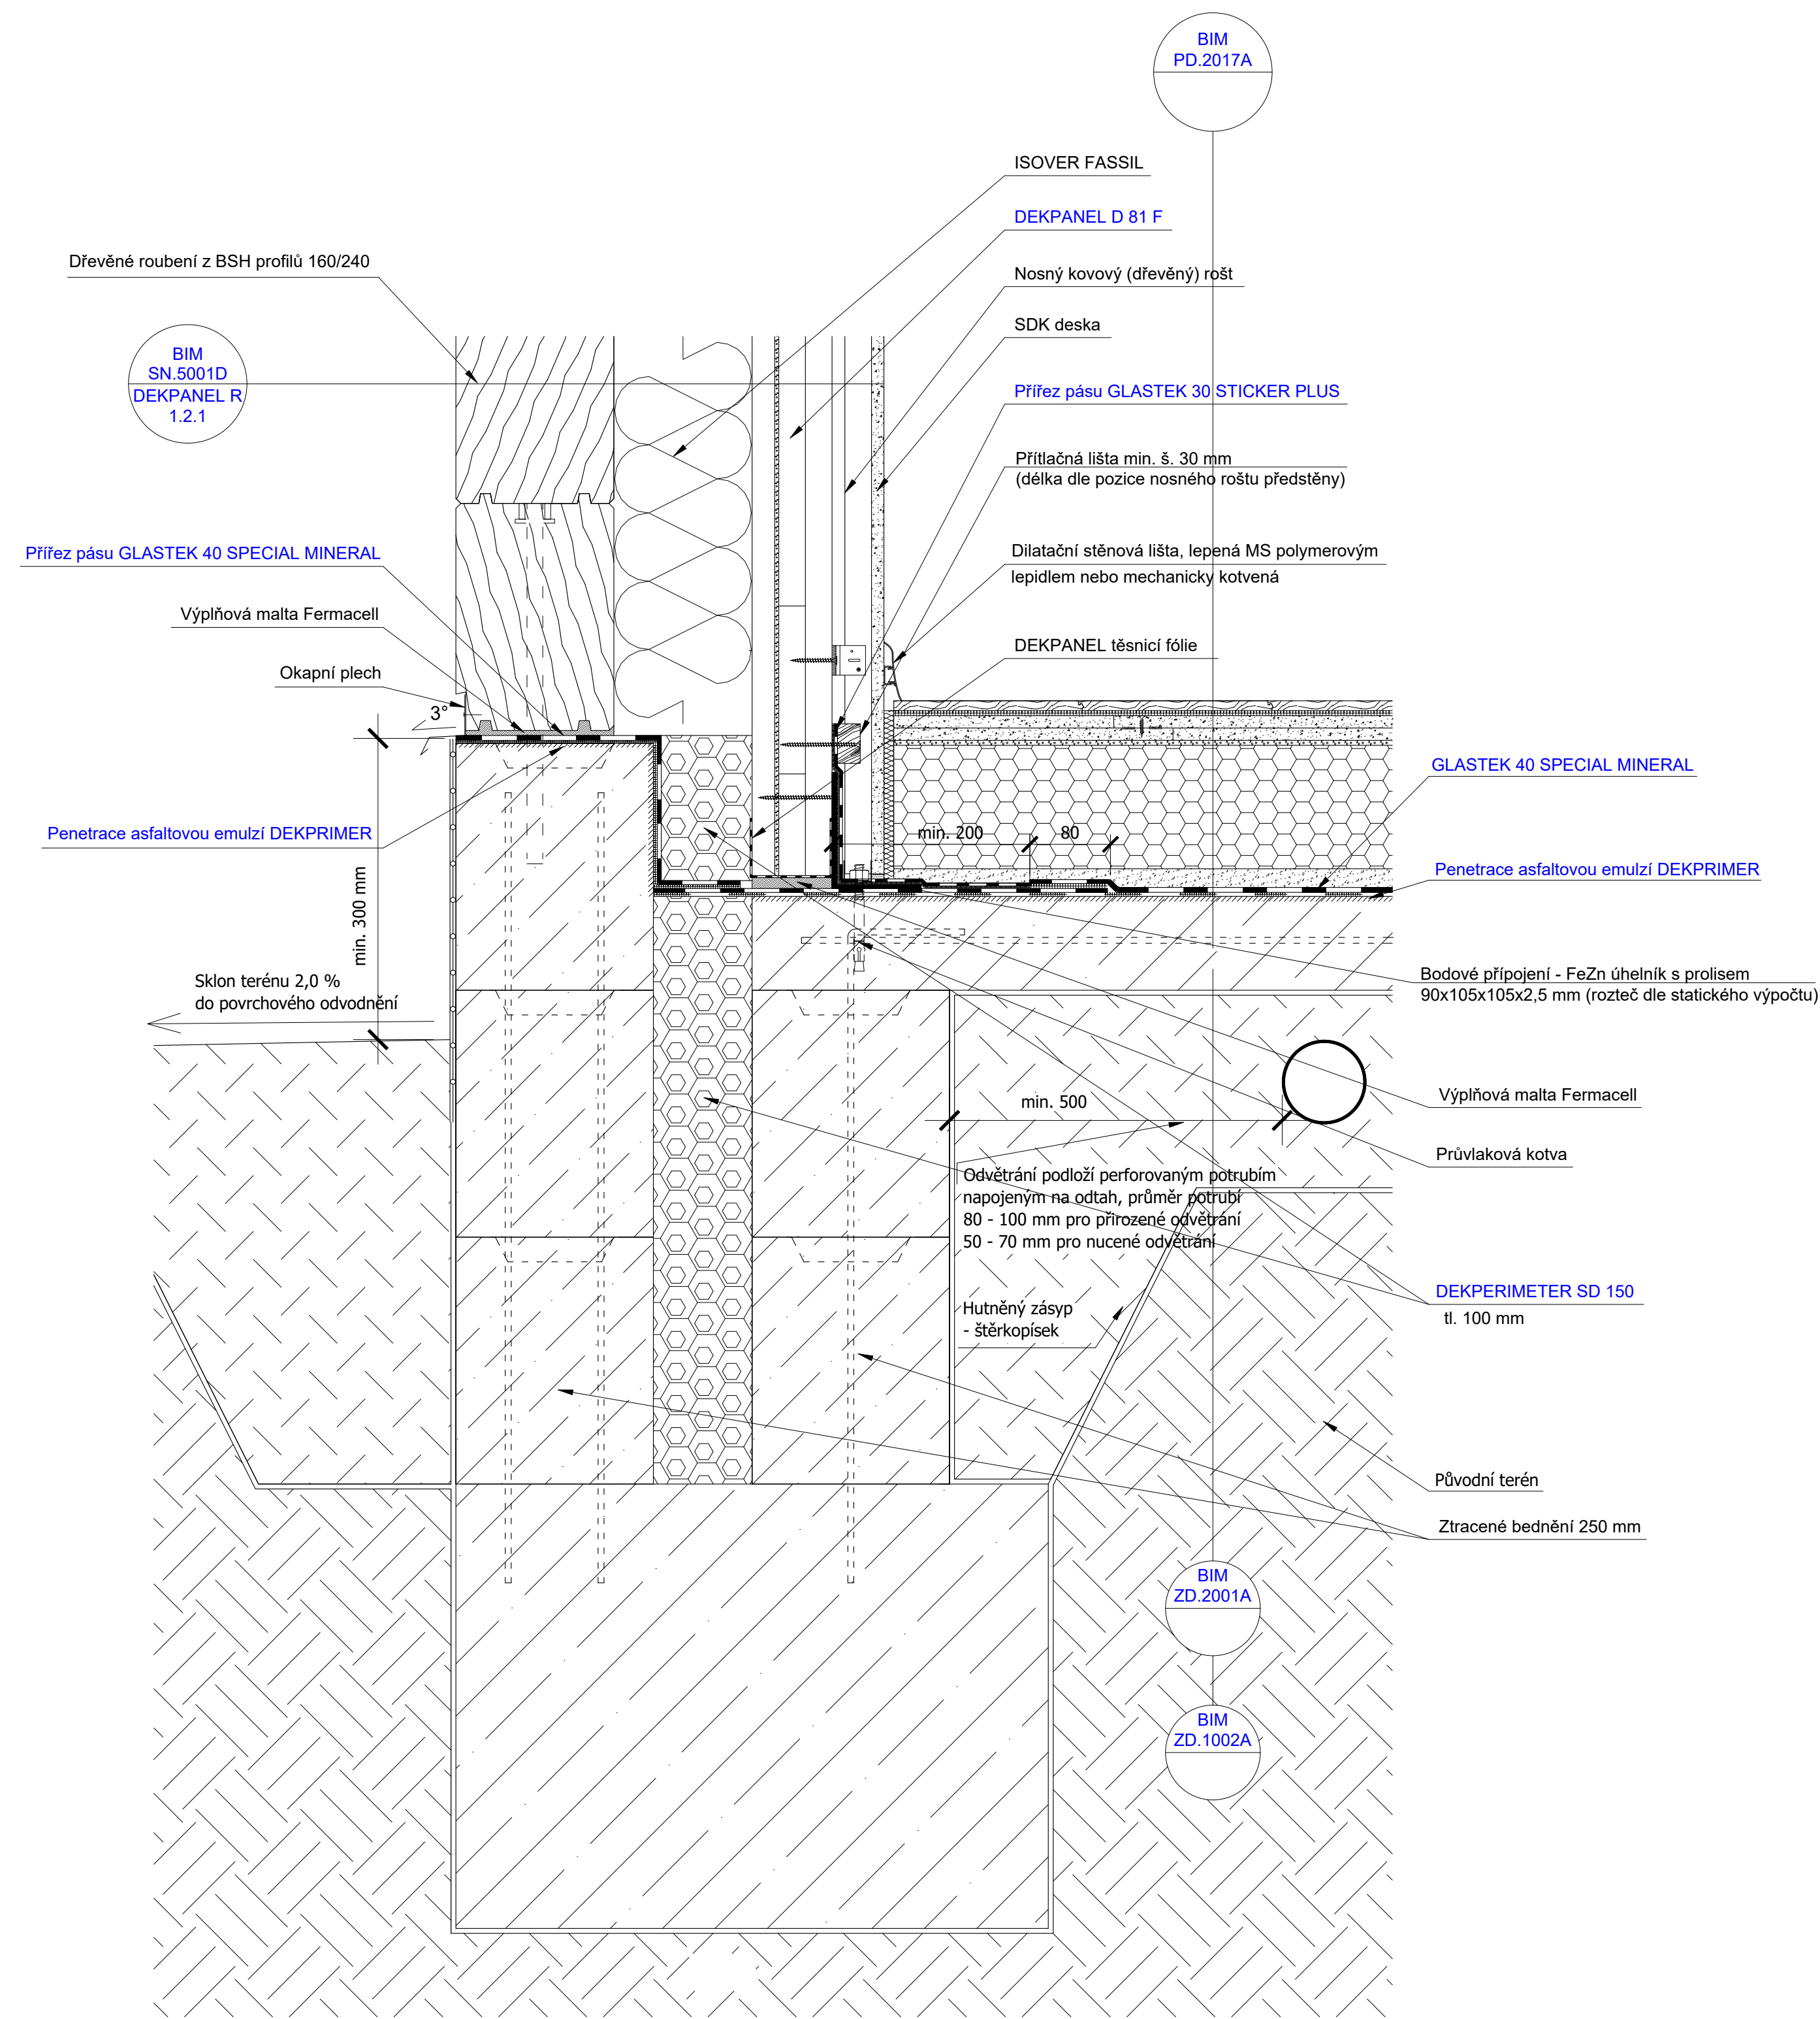

Řešení U.T. kolem objektu a soklové části viz detail ZD.2001A.

Spolehlivost hydroizolační konstrukce konkrétní stavby je nutné vždy ověřit postupem podle Směrnice ČHS 01.

SPODNÍ STAVBA, OKRAJ, POVLAK ASFALTOVÝ PÁS, SOKL, STĚNA, PŘEDSTĚNA, DEKPANEL, PODLAHA, DILATACE, TERÉN